


Referencia: 30013

Arqueta 120X120X110 sin fondo

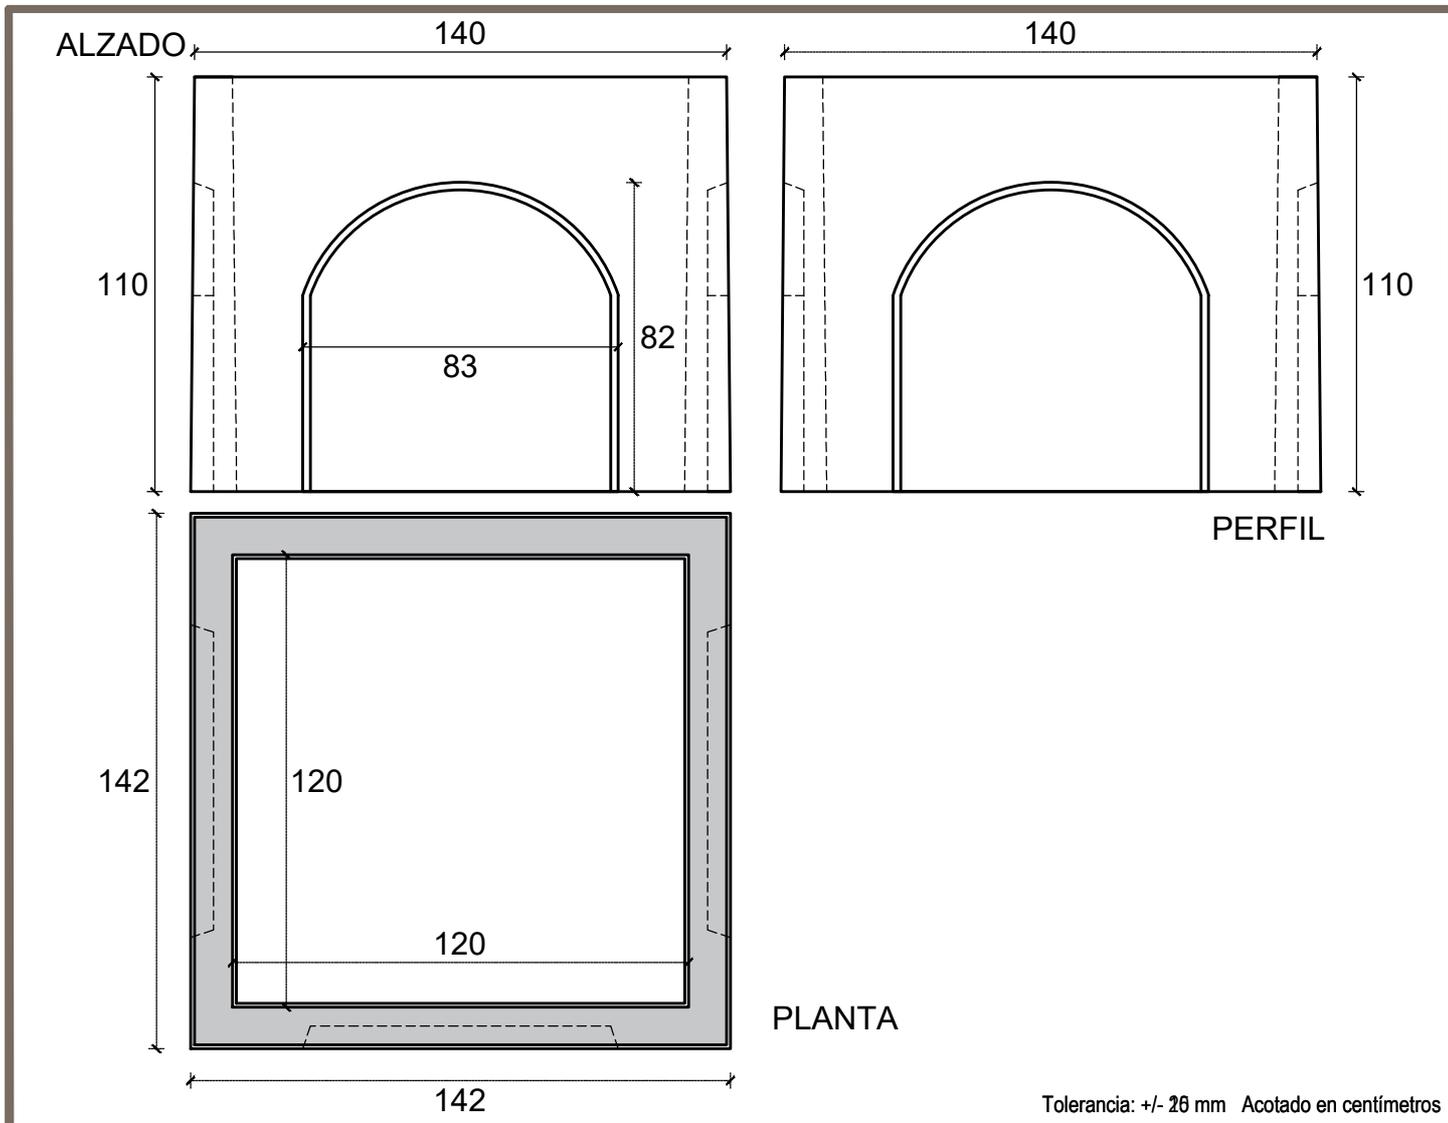

Uso: saneamiento / instalaciones

Medidas	Interior		Exterior		Altura	Ventana	Peso
	Ancho	Largo	Ancho	Largo			
Superior	120	120	140	140	110	3 ventanas	1250 kg. (aproximado)
Base	118	118	142	142			

Hormigón	HM-25
Cemento	CEM II/A-M (P-L) 42,5 R
Áridos	Calizos

