


Referencia: 30015




Arqueta telecomunicaciones Tipo D

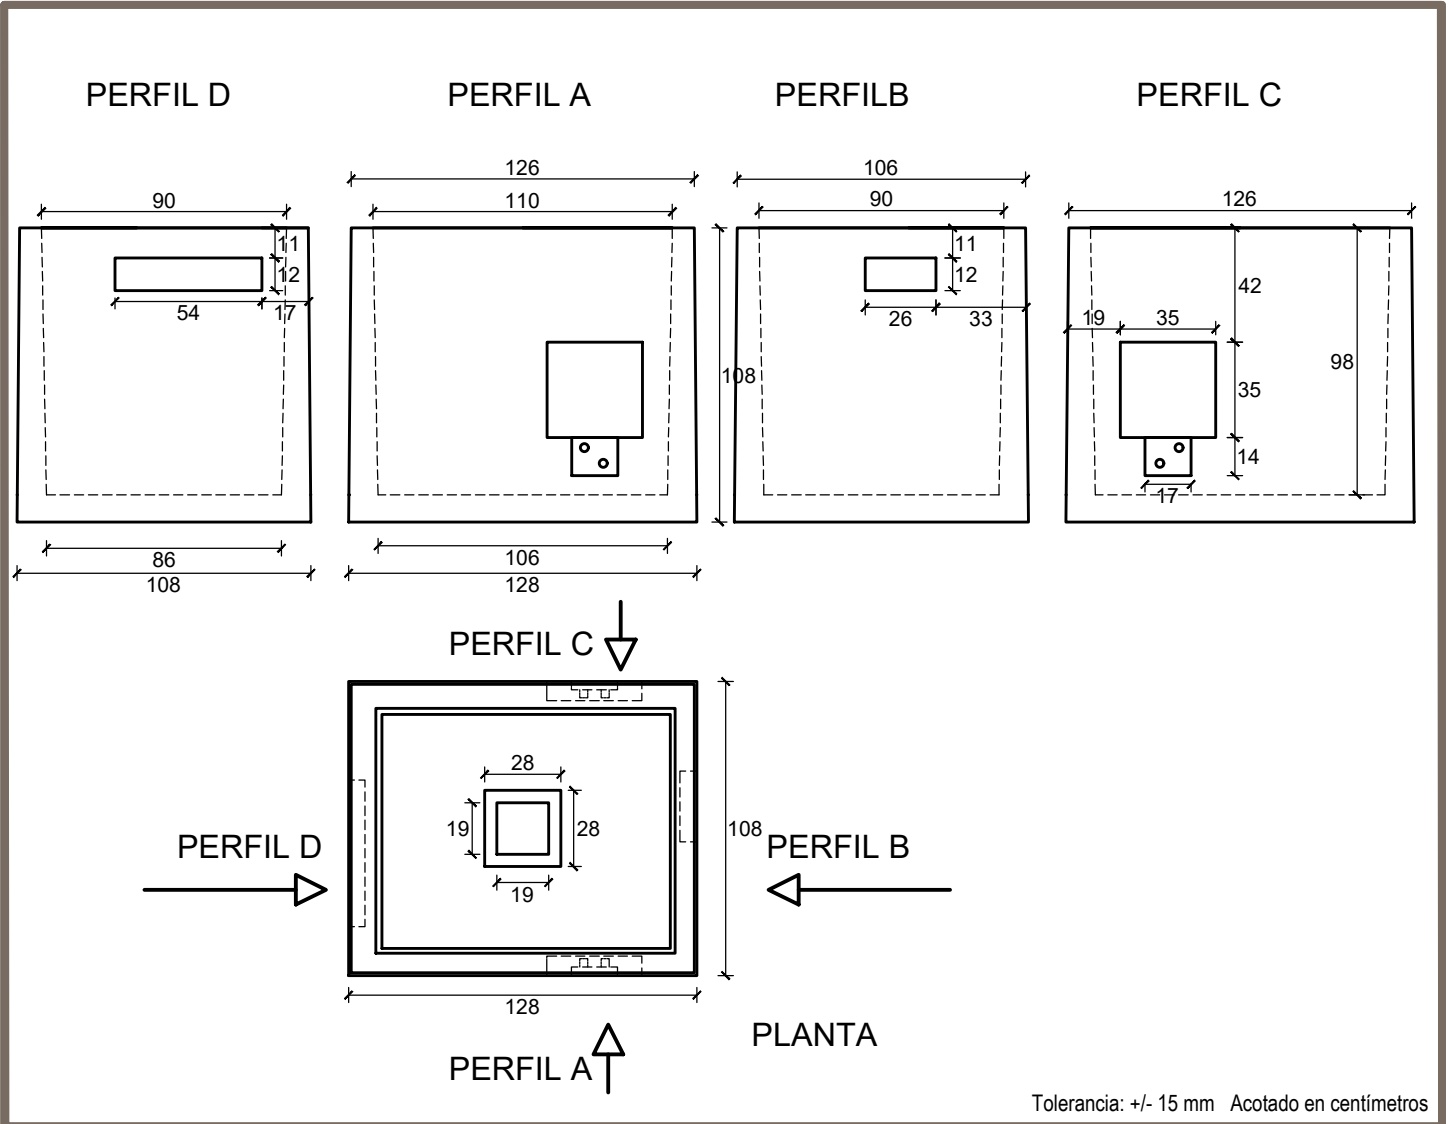

Uso: saneamiento / instalaciones

Medidas	Interior		Exterior		Altura	Ventana	Peso
	Ancho	Largo	Ancho	Largo			
Superior	110	90	126	106	98	6 ventanas	1200 kg. (aproximado)
Base	106	86	128	108			

Hormigón	HM-25
Cemento	CEM II/A-M (P-L) 42,5 R
Áridos	Calizos

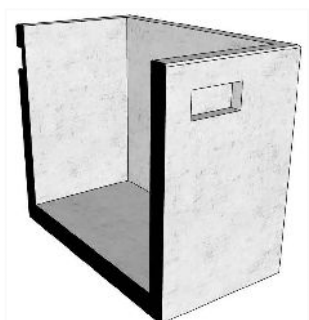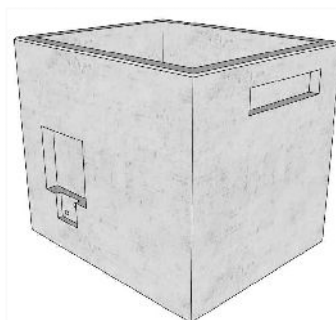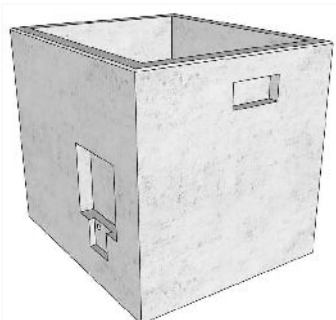

SECCIÓN