


Referencia: 30019

### Arqueta Endesa A1 H=105 (53x62x105)

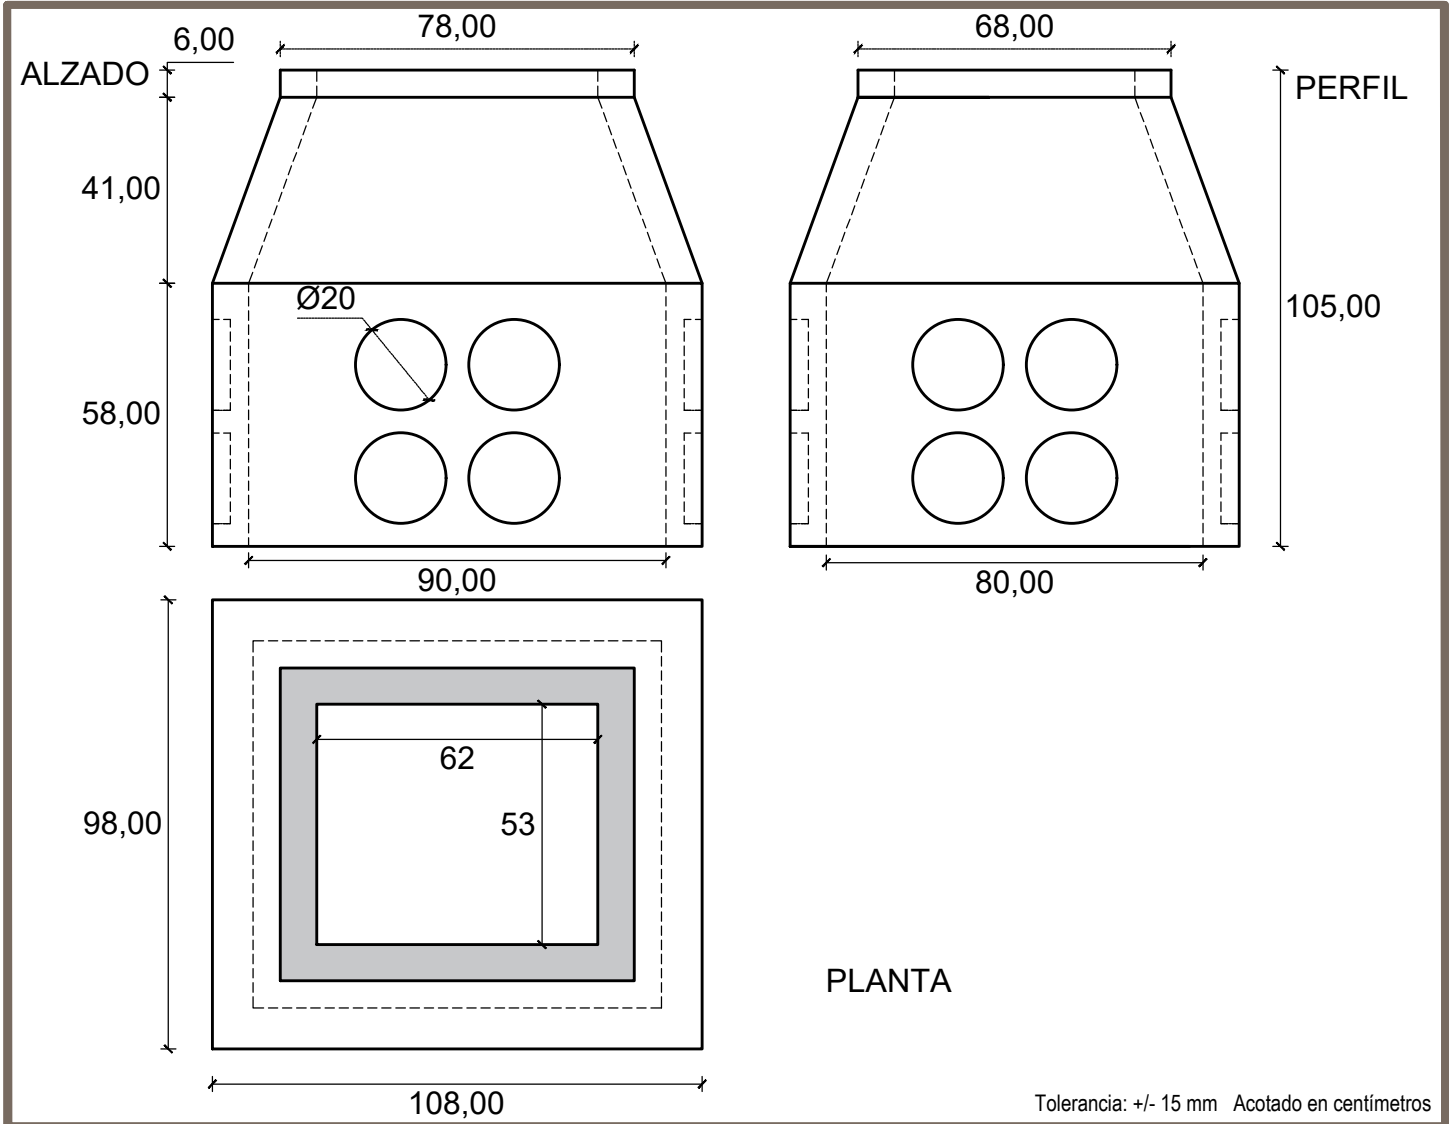

Uso: electricidad

Medidas	Interior		Exterior		Altura	Ventana	Peso
	Ancho	Largo	Ancho	Largo			
Superior	62	53	78	68	105	4 ventanas	640 kg. (aproximado)
Base	90	80	108	98		$\varnothing 20$	

Hormigón	HM-25
Cemento	CEM II/A-M (P-L) 42,5 R
Áridos	Calizos

